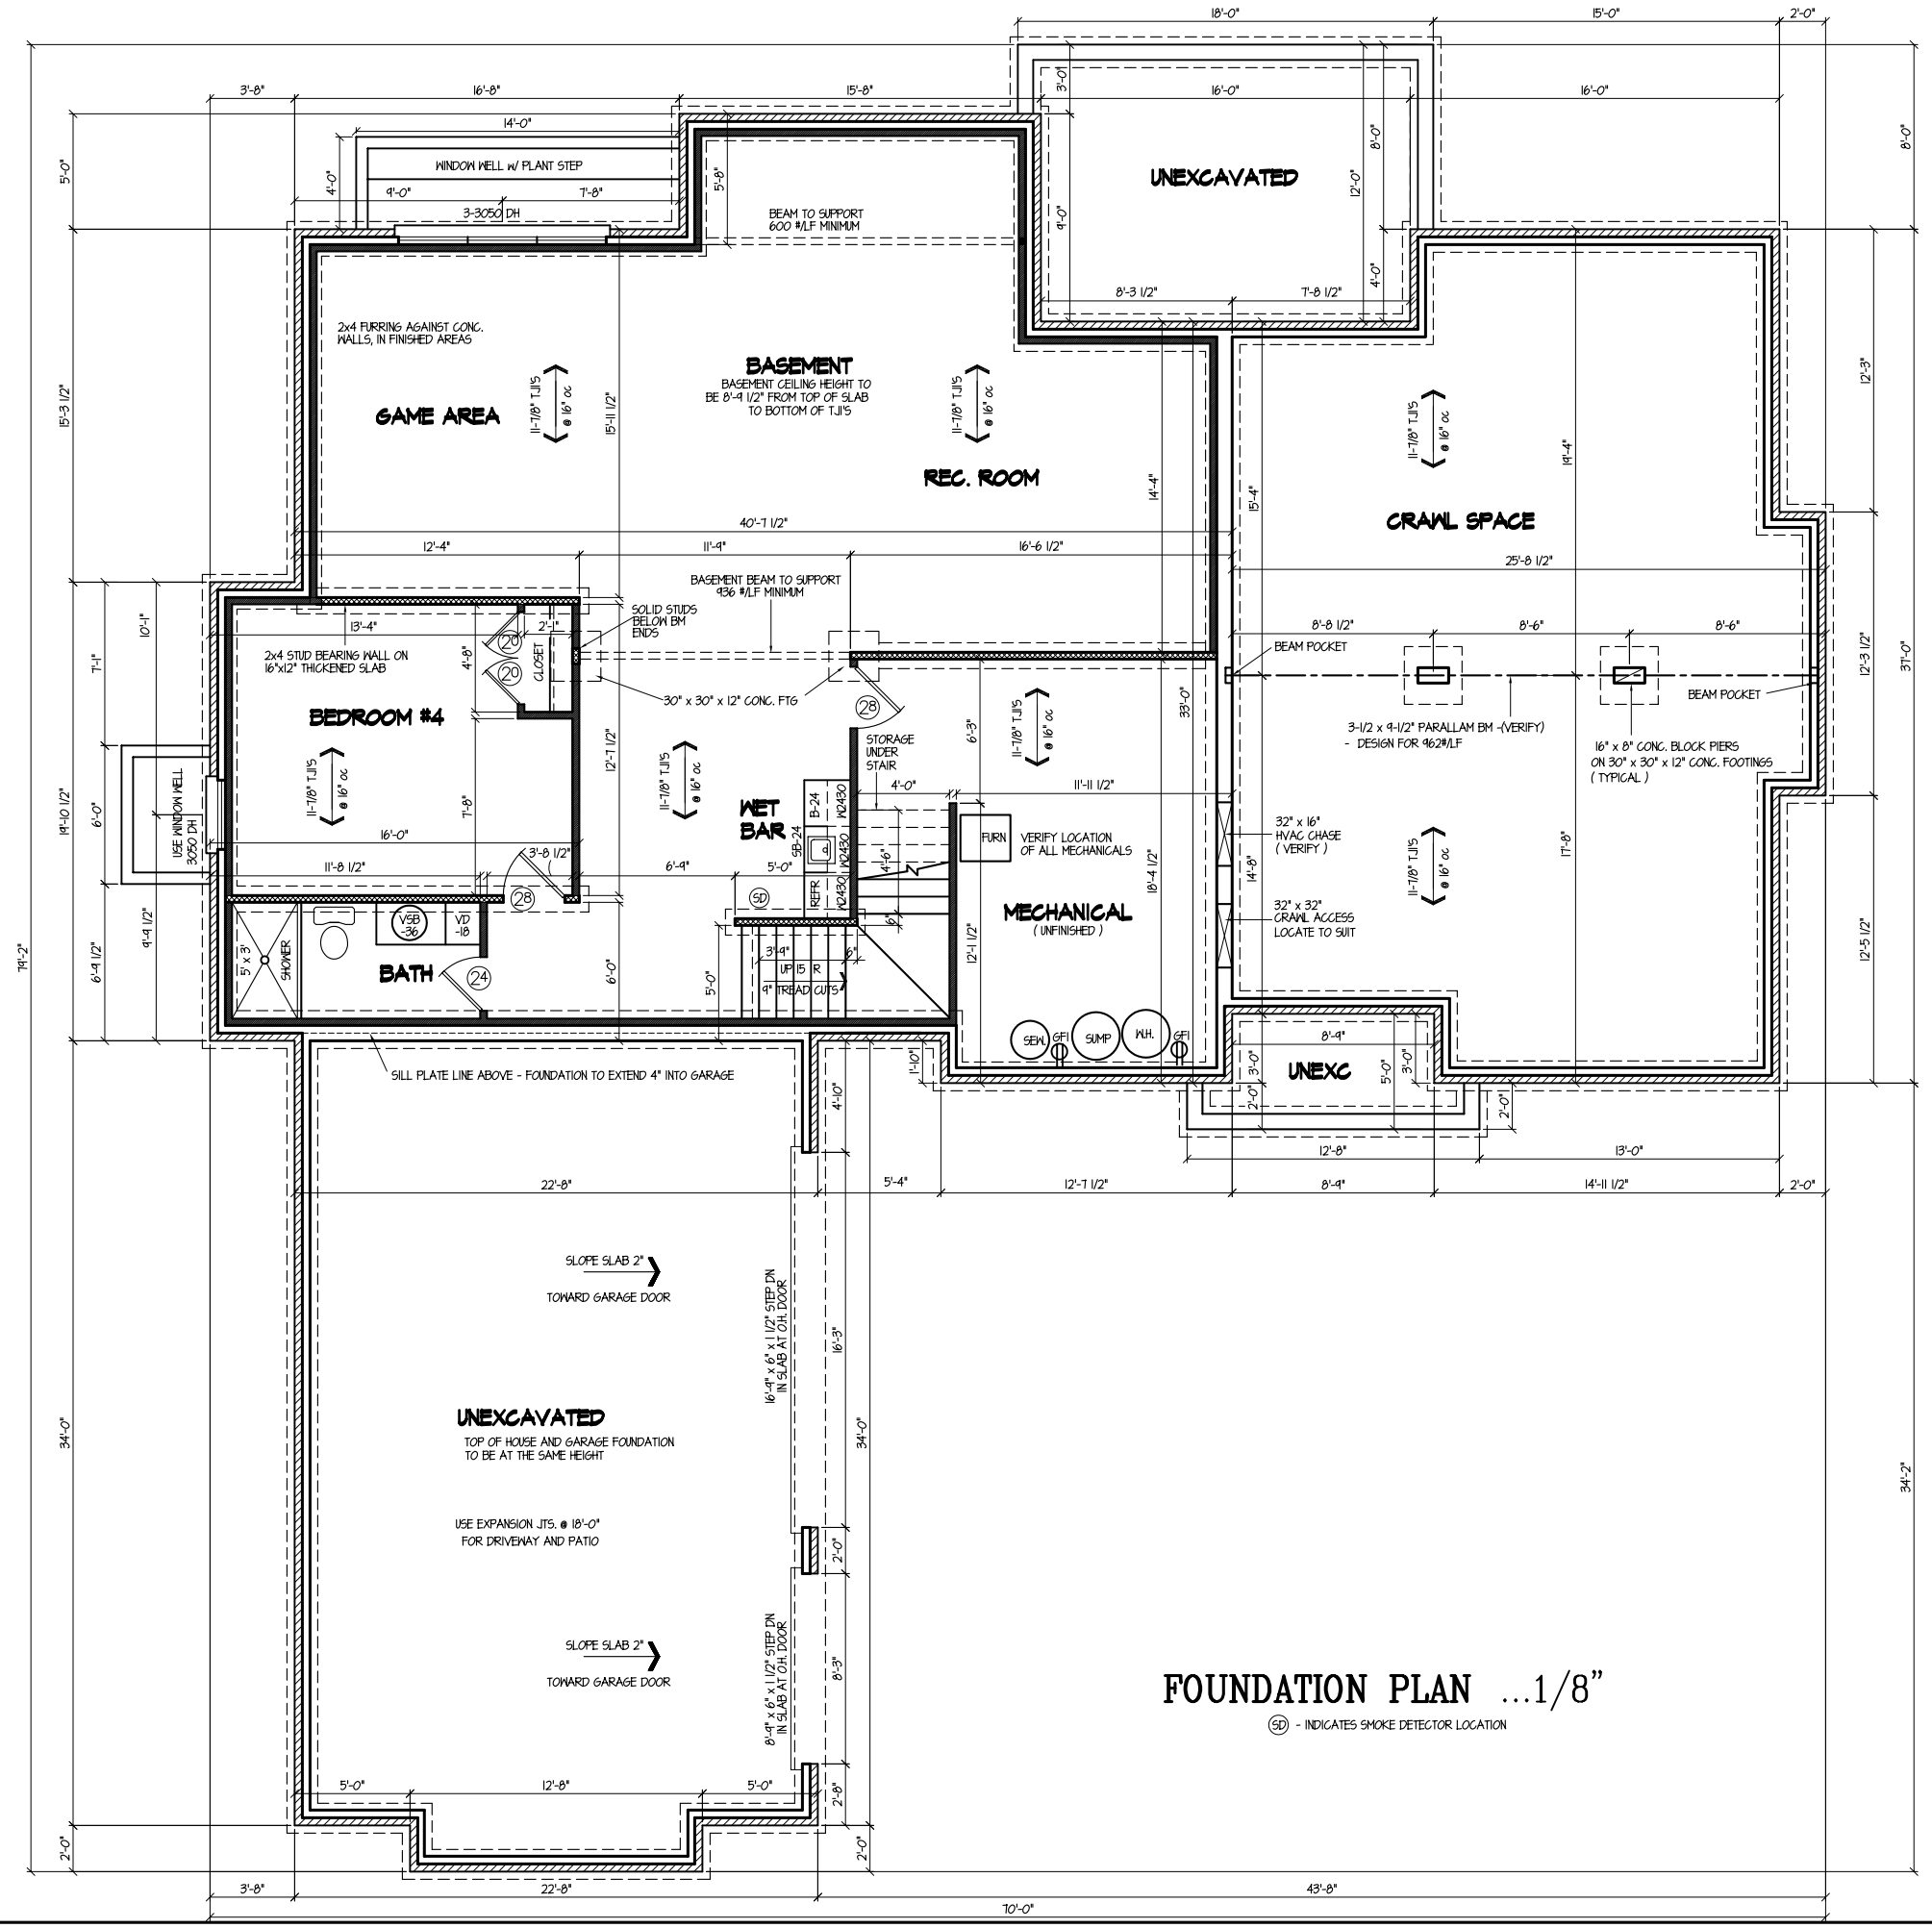

FOUNDATION PLAN ...1/8"

PARSETICH CUSTOM HOMES INC

PARSETICH CUSTOM HOMES, INC.

SHEET NO. 3

9-10-2008

SPEC-32-FD